



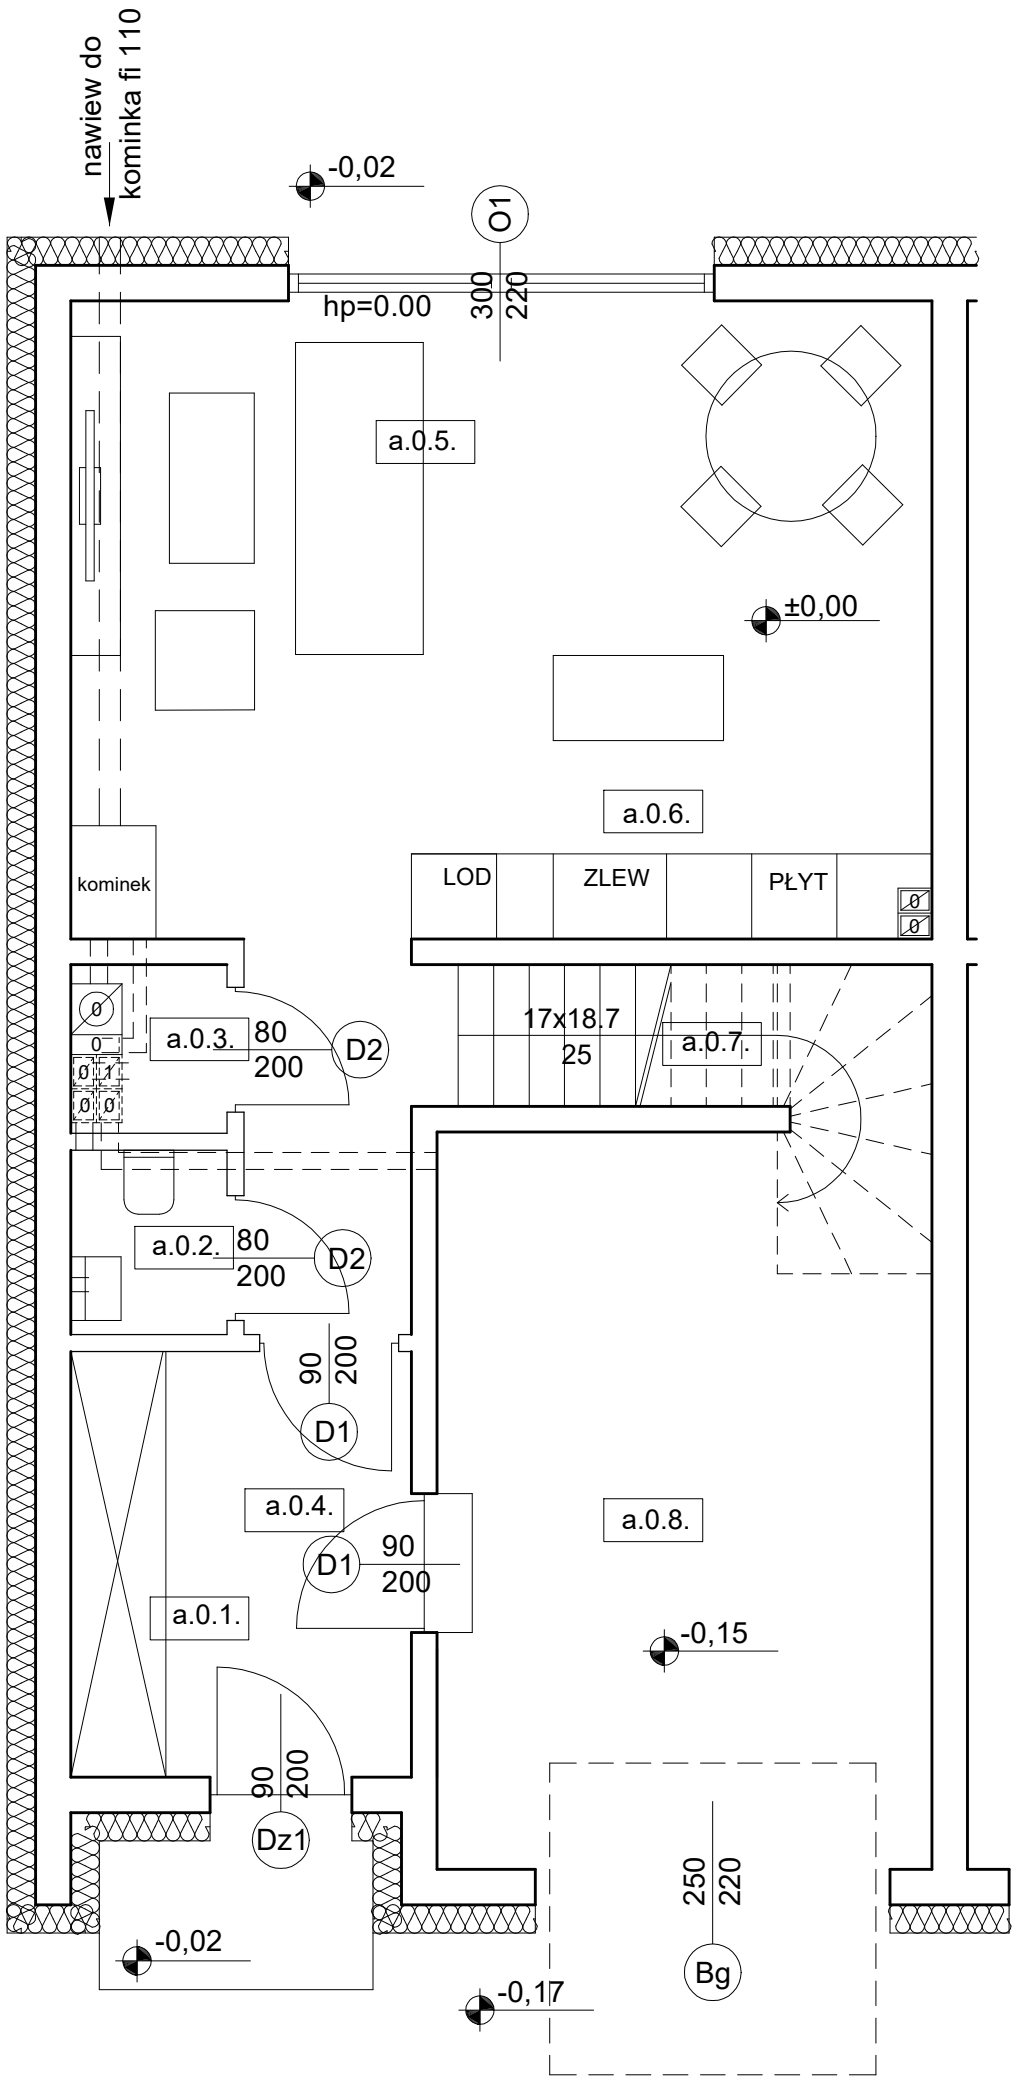

BUDYNEK NR 1 - PARTER - mieszkanie "a"

		powierzchnia użytkowa
a.0.1	wiatrołap	7,20 m2
a.0.2	WC	1,43 m2
a.0.3	spiżarka	1,13 m2
a.0.4	przedpokój	3,29 m2
a.0.5	salon	19,98 m2
a.0.6	aneks kuchenny	7,34 m2
a.0.7	klatka schodowa	4,94 m2
a.0.8	garaż	19,21m2
RAZEM PARTER :		64,52 m2

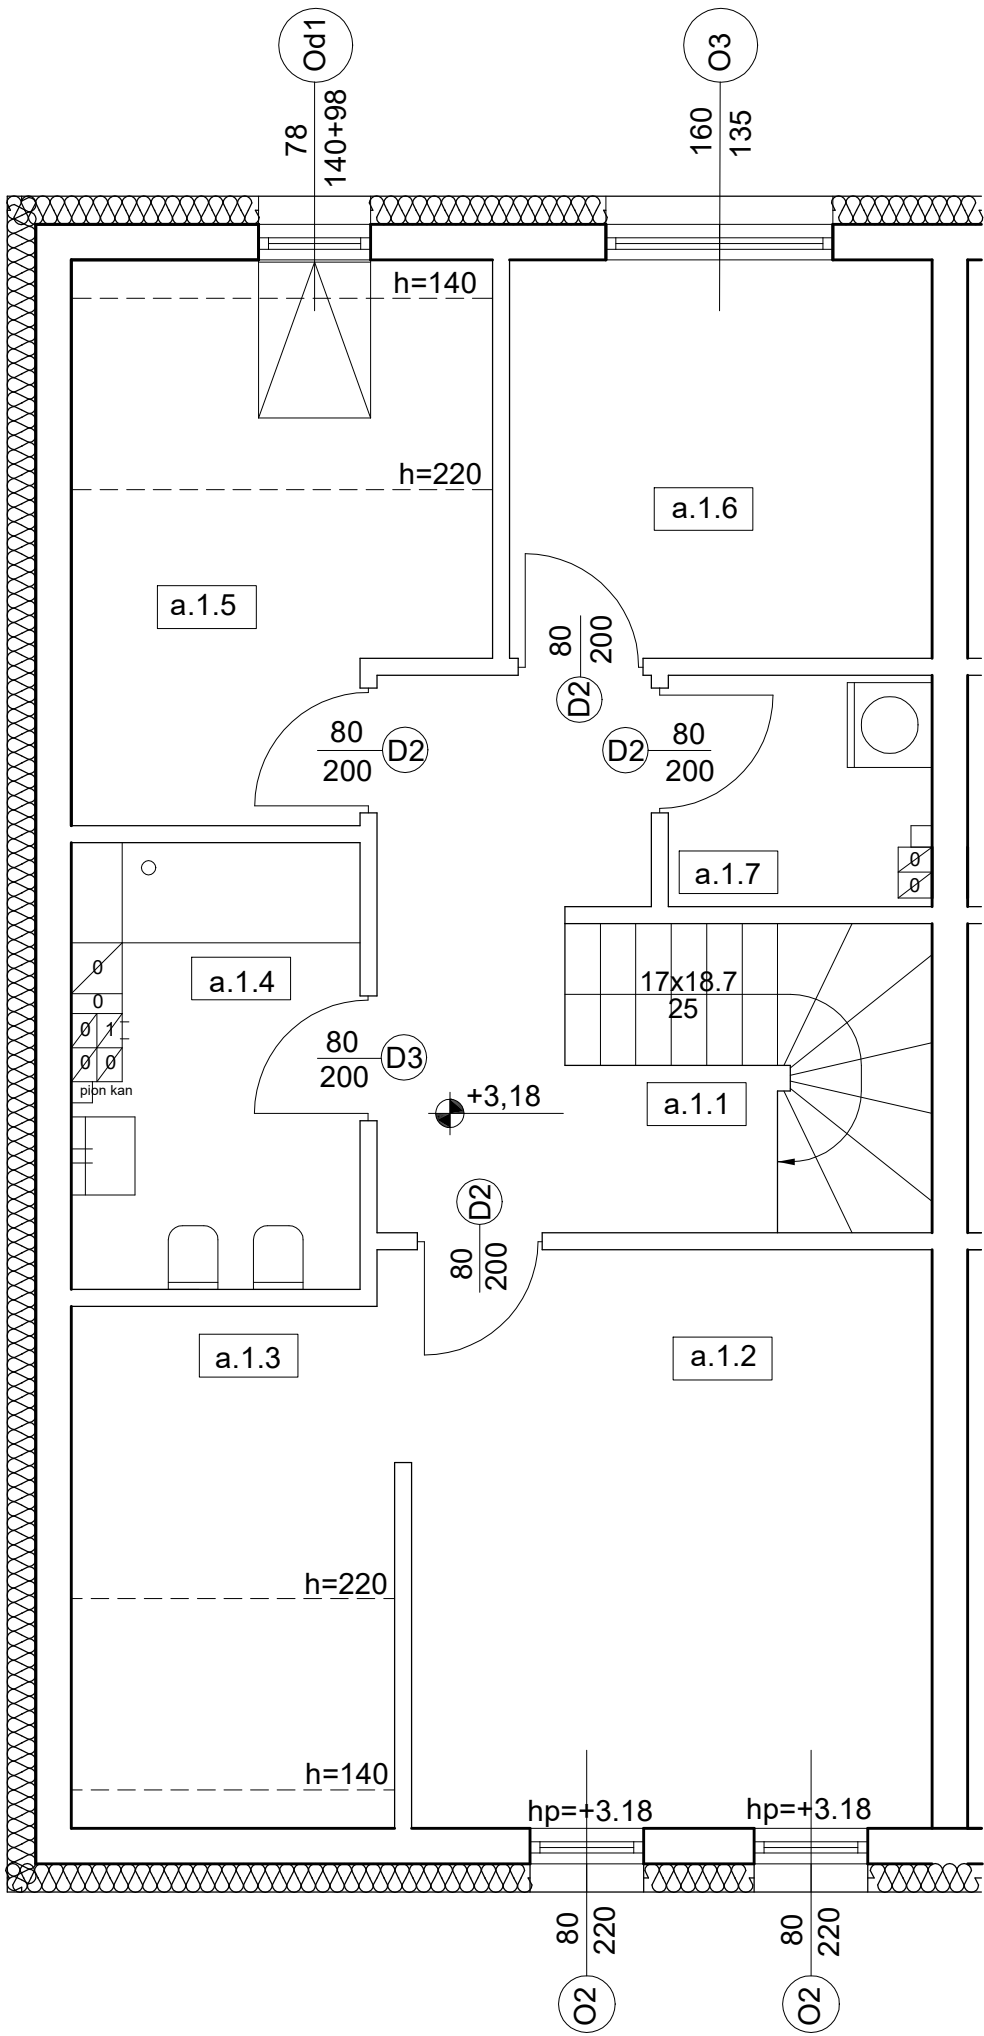

BUDYNEK NR 1 - PODDASZE - mieszkanie "a"

		powierzchnia użytkowa	powierzchnia podłogi
a.1.1	korytarz	7,98 m2	7,98 m2
a.1.2	sypialnia	15,20 m2	15,20 m2
a.1.3	garderoba	6,24 m2	8,39 m2
a.1.4	łazienka	6,43 m2	6,43 m2
a.1.5	sypialnia	7,94 m2	10,75 m2
a.1.6	sypialnia	8,37 m2	8,37 m2
a.1.7	pom. gosp.	3,03 m2	3,03 m2
RAZEM PODDASZE :		55,19 m2	60,15 m2